


# Планировочное решение М 1:50

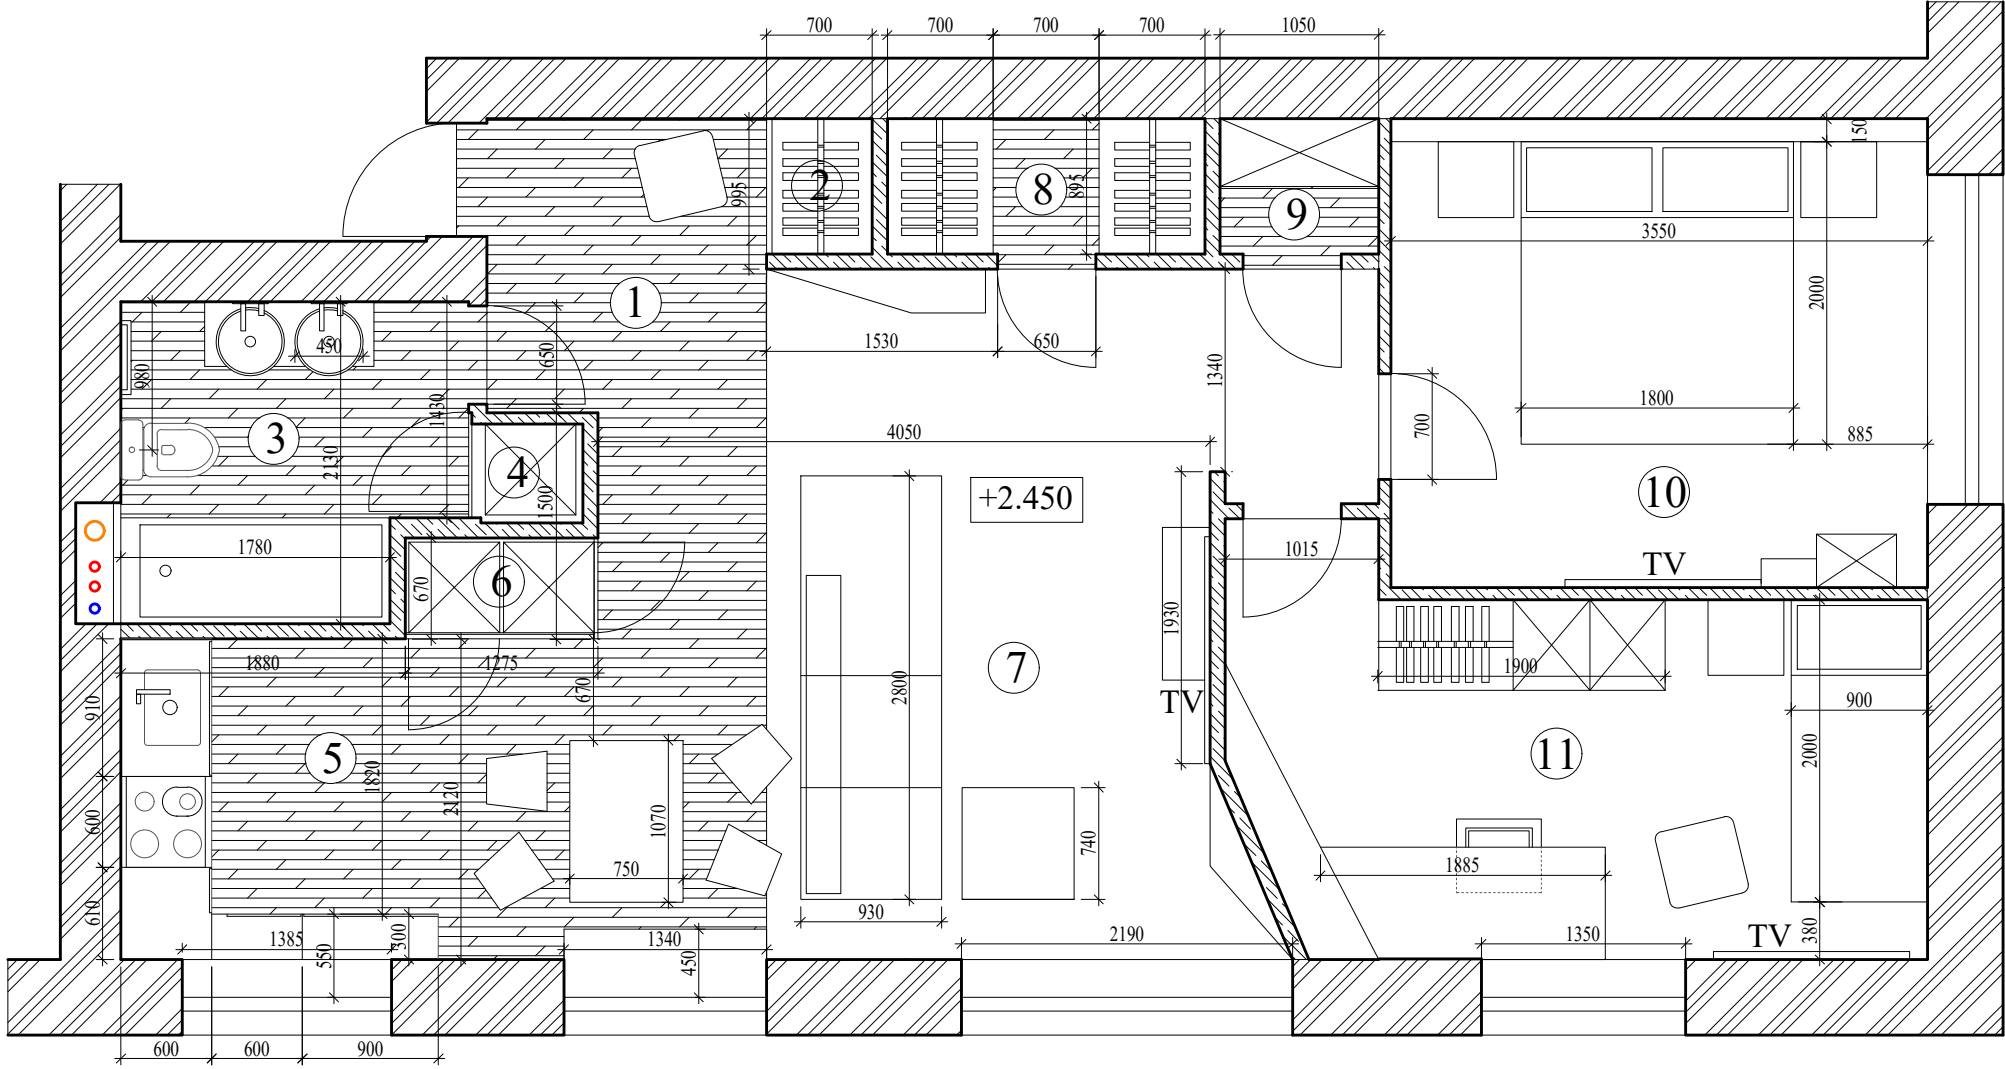


## Условные обозначения



## покрытие пола плиткой



несущая стена

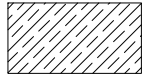

перегородка



канализация  
(стояк)



Гор. вода



(стояк с обратным оттоком)



ХОЛ. ВОДА

## Баланс площадей

номер	помещение	площадь
1	холл/входная зона	5.3 м2
2	гардероб при входе	0.6 м2
3	ванная\туалет	4.6 м2
4	стиральная машина зона хранения	0.4 м2
5	кухня	9.0 м2
6	холодильник встр. духовой шкаф +п.м.	0.8 м2
7	гостиная	15.4 м2
8	гардероб	1.9 м2
9	маповая\хранение	0.9 м2
10	спальня	11 м2
11	детская	11.2 м2

Полезная площадь	61.1м2
------------------	--------

Общая площадь 63.4м2

Площадь стен и стояков 3.9 м2

						PLANOMETRIKA			
изм.	кол. уч.	лист	н док.	подпись	дата				
Архитектор						Проект квартиры	стадия	лист	листов
							ЭП	00	00
						Погонный пр., д.3 А			