


Планировочное решение М 1:50

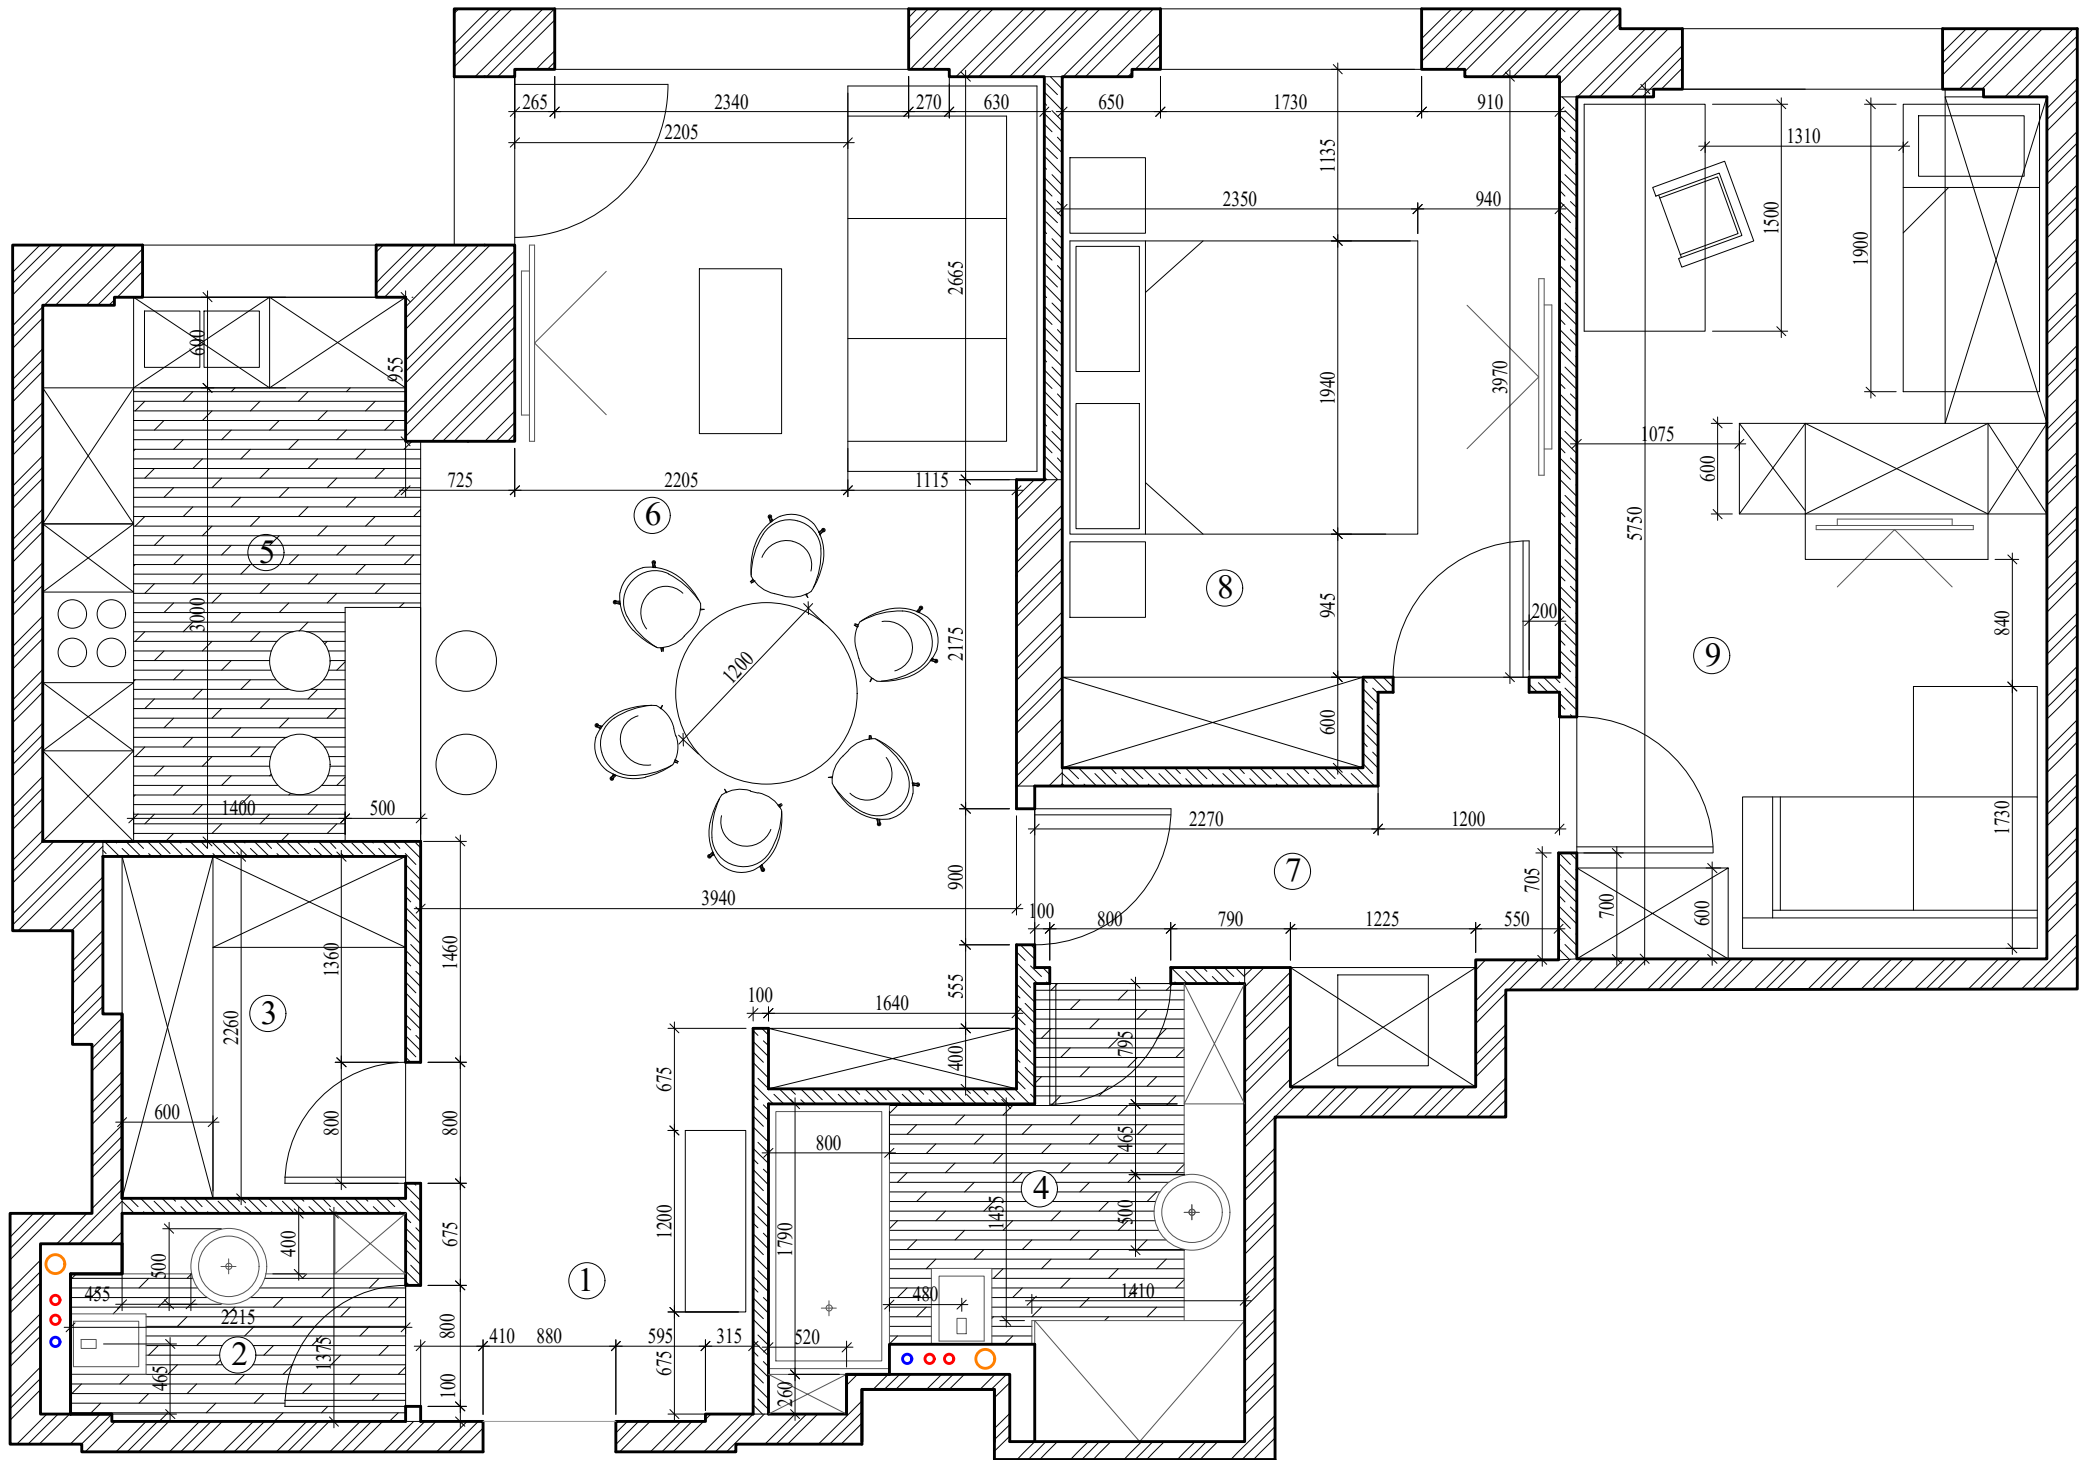

Условные обозначения

- покрытие пола плиткой
- несущая стена
- перегородка
- канализация
(стояк)
- гор. вода
(стояк с обратным оттоком)
- хол. вода

Баланс площадей

номер	помещение	площадь
1	холл/входная зона	5.9 м2
2	туалет	2.9 м2
3	гардеробная	4.3 м2
4	с.у./ванная	7.3 м2
5	кухня	8.9 м2
6	гостиная	24.9 м2
7	холл	5.9 м2
8	спальня главная	14.3 м2
9	спальня детская	17.8 м2
Полезная площадь		92.2м2
Общая площадь		96.0 м2
Площадь стен и стояков		3.8 м2

						PLANOMETRIKA			
изм.	кол. уч.	лист	н док.	подпись	дата				
Архитектор						Проект квартиры	стадия	лист	листов
							ЭП	00	00
						ЖК Лосиный остров			

Иув. N подл.

Подпись и дата

Взам. инв. N

СОГЛАСОВАНО