


Планировочное решение М 1:50

СОГЛАСОВАНО					
Инв. N подл.	Подпись и дата	Взам. инв. N			

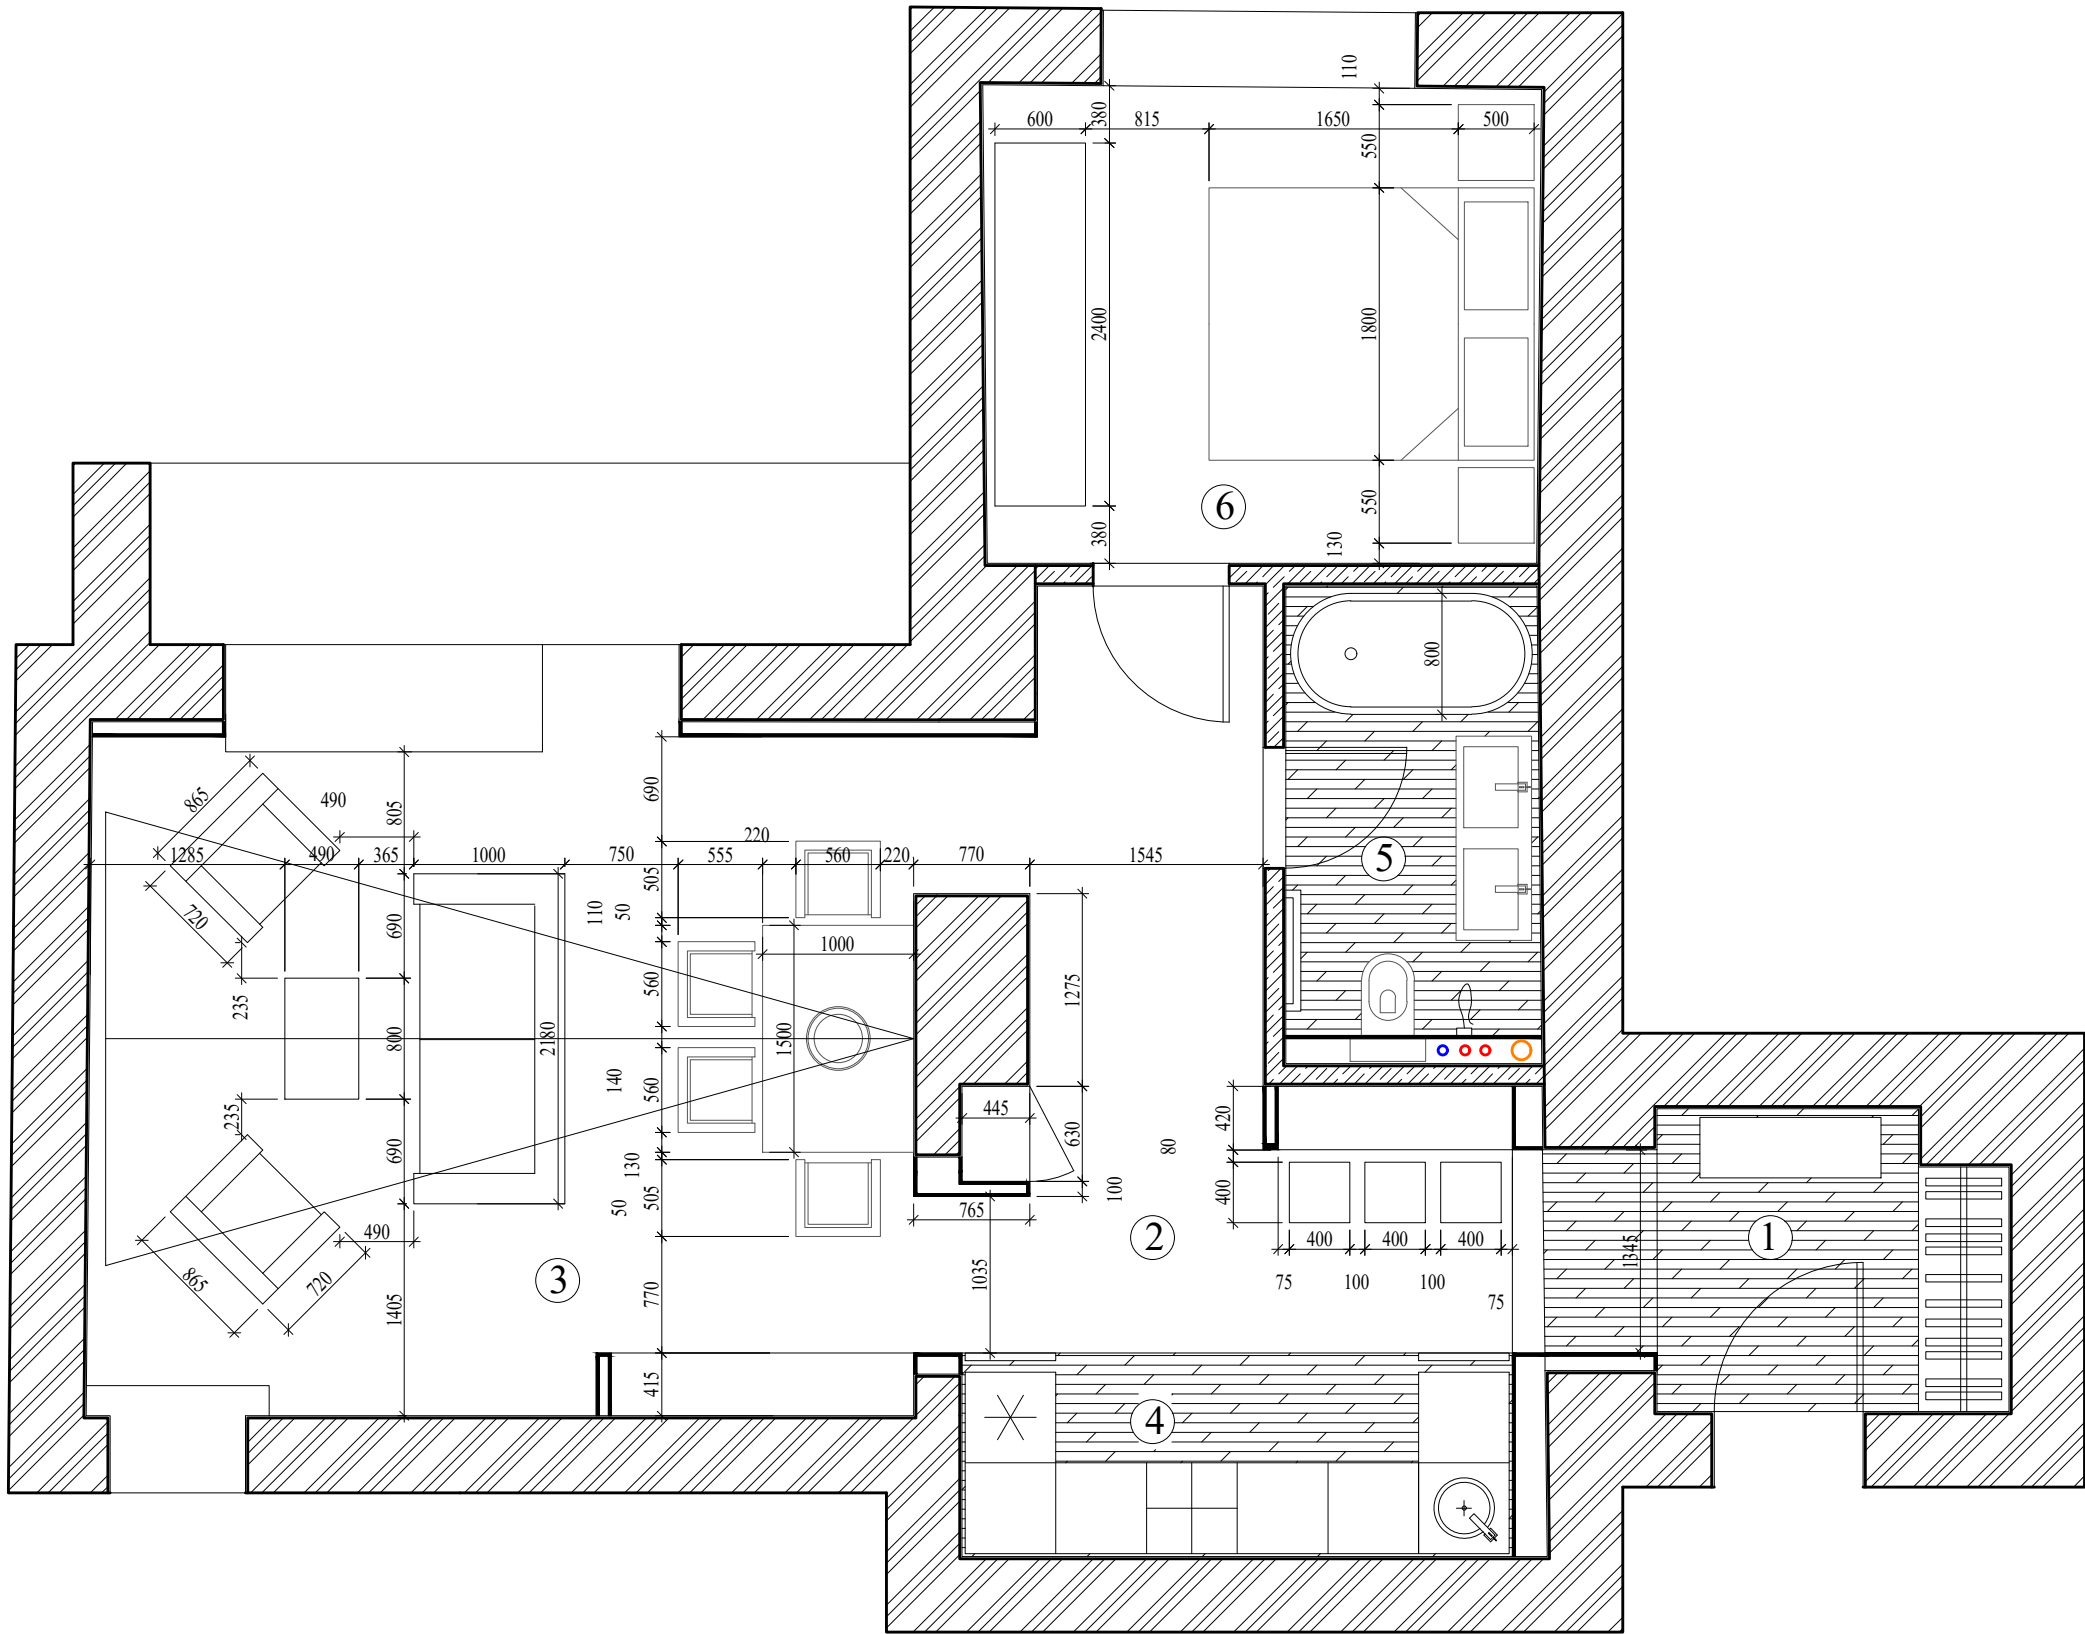

Условные обозначения

- покрытие пола плиткой
- несущая стена
- перегородка
- канализация
(стояк)
- гор. вода
(стояк с обратным оттоком)
- ХОЛ. вода

ЭКСПЛИКАЦИЯ

№ пом.	Название помещения	S пом.
1	Прихожая	5,3 кв.м
2	Коридор	12,0 кв.м
3	Гостиная	26,0 кв.м
4	Кухня	4,6 кв.м
5	Санузел	5,7 кв.м
6	Спальная	11,5 кв.м
Полезная площадь		65,1 кв.м
Общая площадь		67,8 кв.м
Площадь стен и стояков		2,7 кв.м

ИЗМ.	КОЛ. УЧ.	ЛИСТ	Н ДОК.	ПОДПИСЬ	ДАТА	PLANOMETRIKA			
Архитектор						Проект квартиры	СТАДИЯ	ЛИСТ	ЛИСТОВ
							ЭП	00	00
						ул. Академика Зелинского, д. 38 к.8			