


Планировочное решение М 1:50

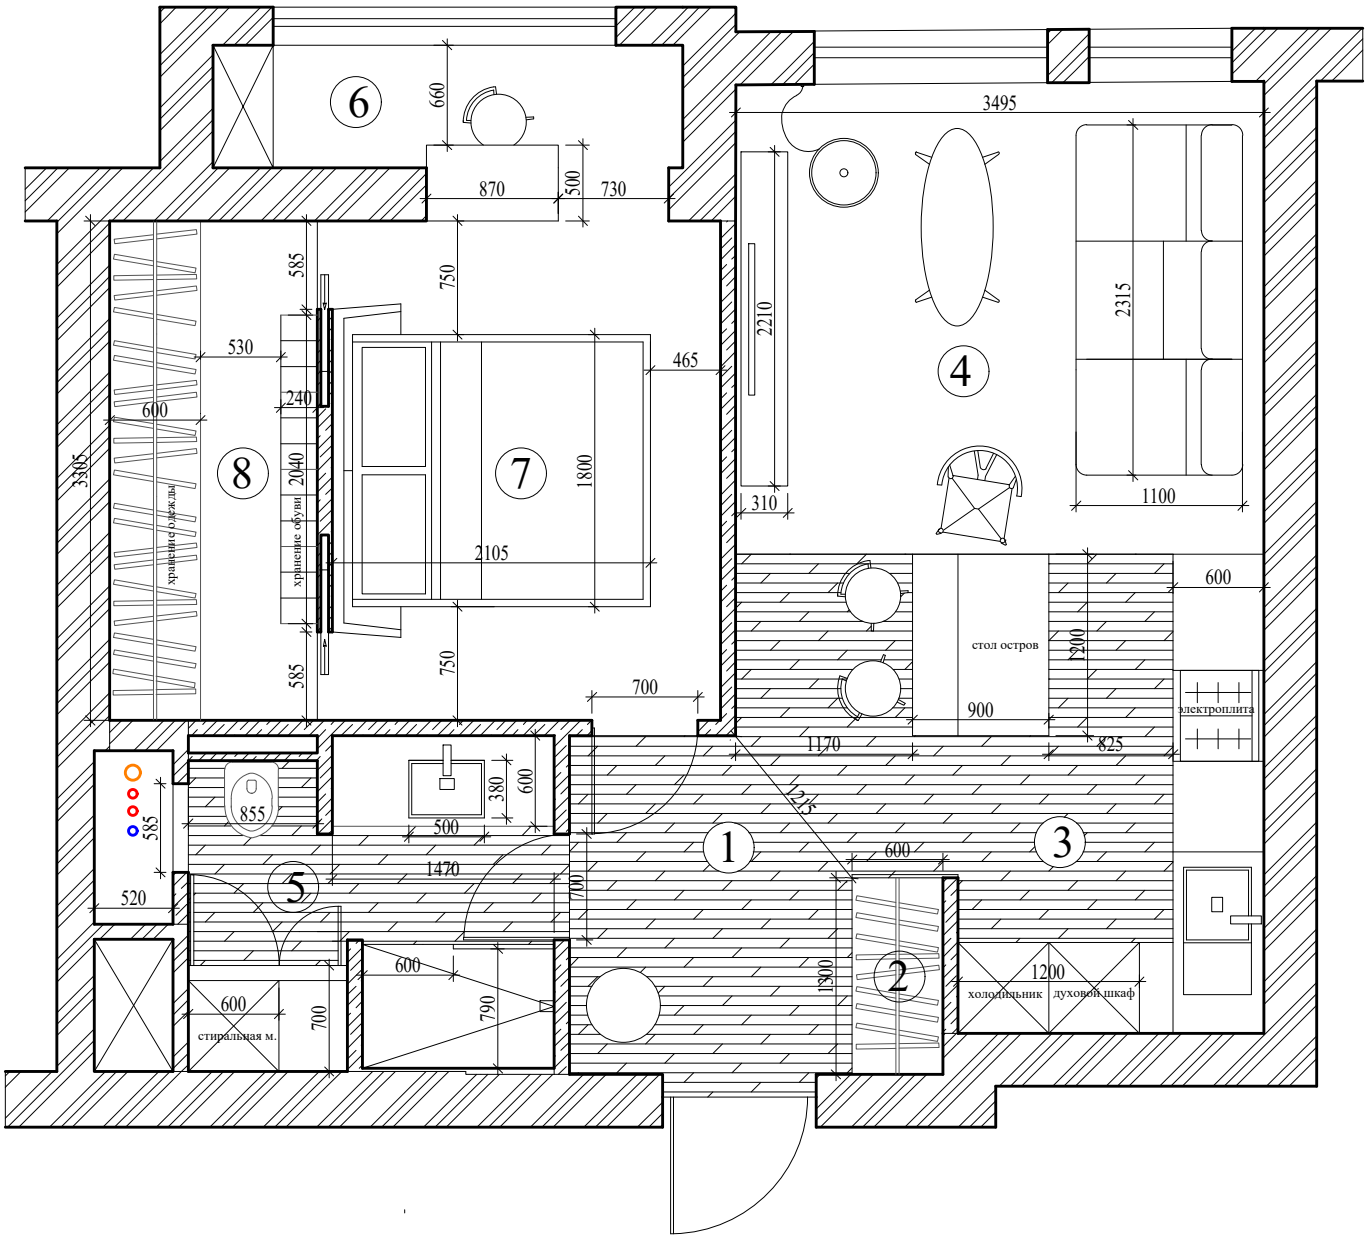

Условные обозначения

- покрытие пола плиткой
- несущая стена
- возводимая перегородка
- канализация  
(стояк)
- гор. вода  
(стояк с обратным оттоком)
- хол. вода

номер	помещение	площадь
1	холл/входная зона	4.0м2
2	гардероб при входе	0.8 м2
3	кухня	9.1 м2
4	гостиная	10.1 м2
5	с.у.	5.1 м2
6	кабинет	3.1 м2
7	спальня	8.7 м2
8	гардероб основной	4.5 м2
Полезная площадь (с учетом площади балкона)		45.4 м2
Общая площадь 49.3 м2(без учета площади балкона)		
Площадь стен и стояков 3.9 м2		

изм.	кол. уч.	лист	н док.	подпись	дата	PLANOMETRIKA			
Архитектор						Проект квартиры	стадия	лист	листов
							ЭП	00	00
						ЖК Дом на Самаринской			