



# Планировочное решение М 1:50

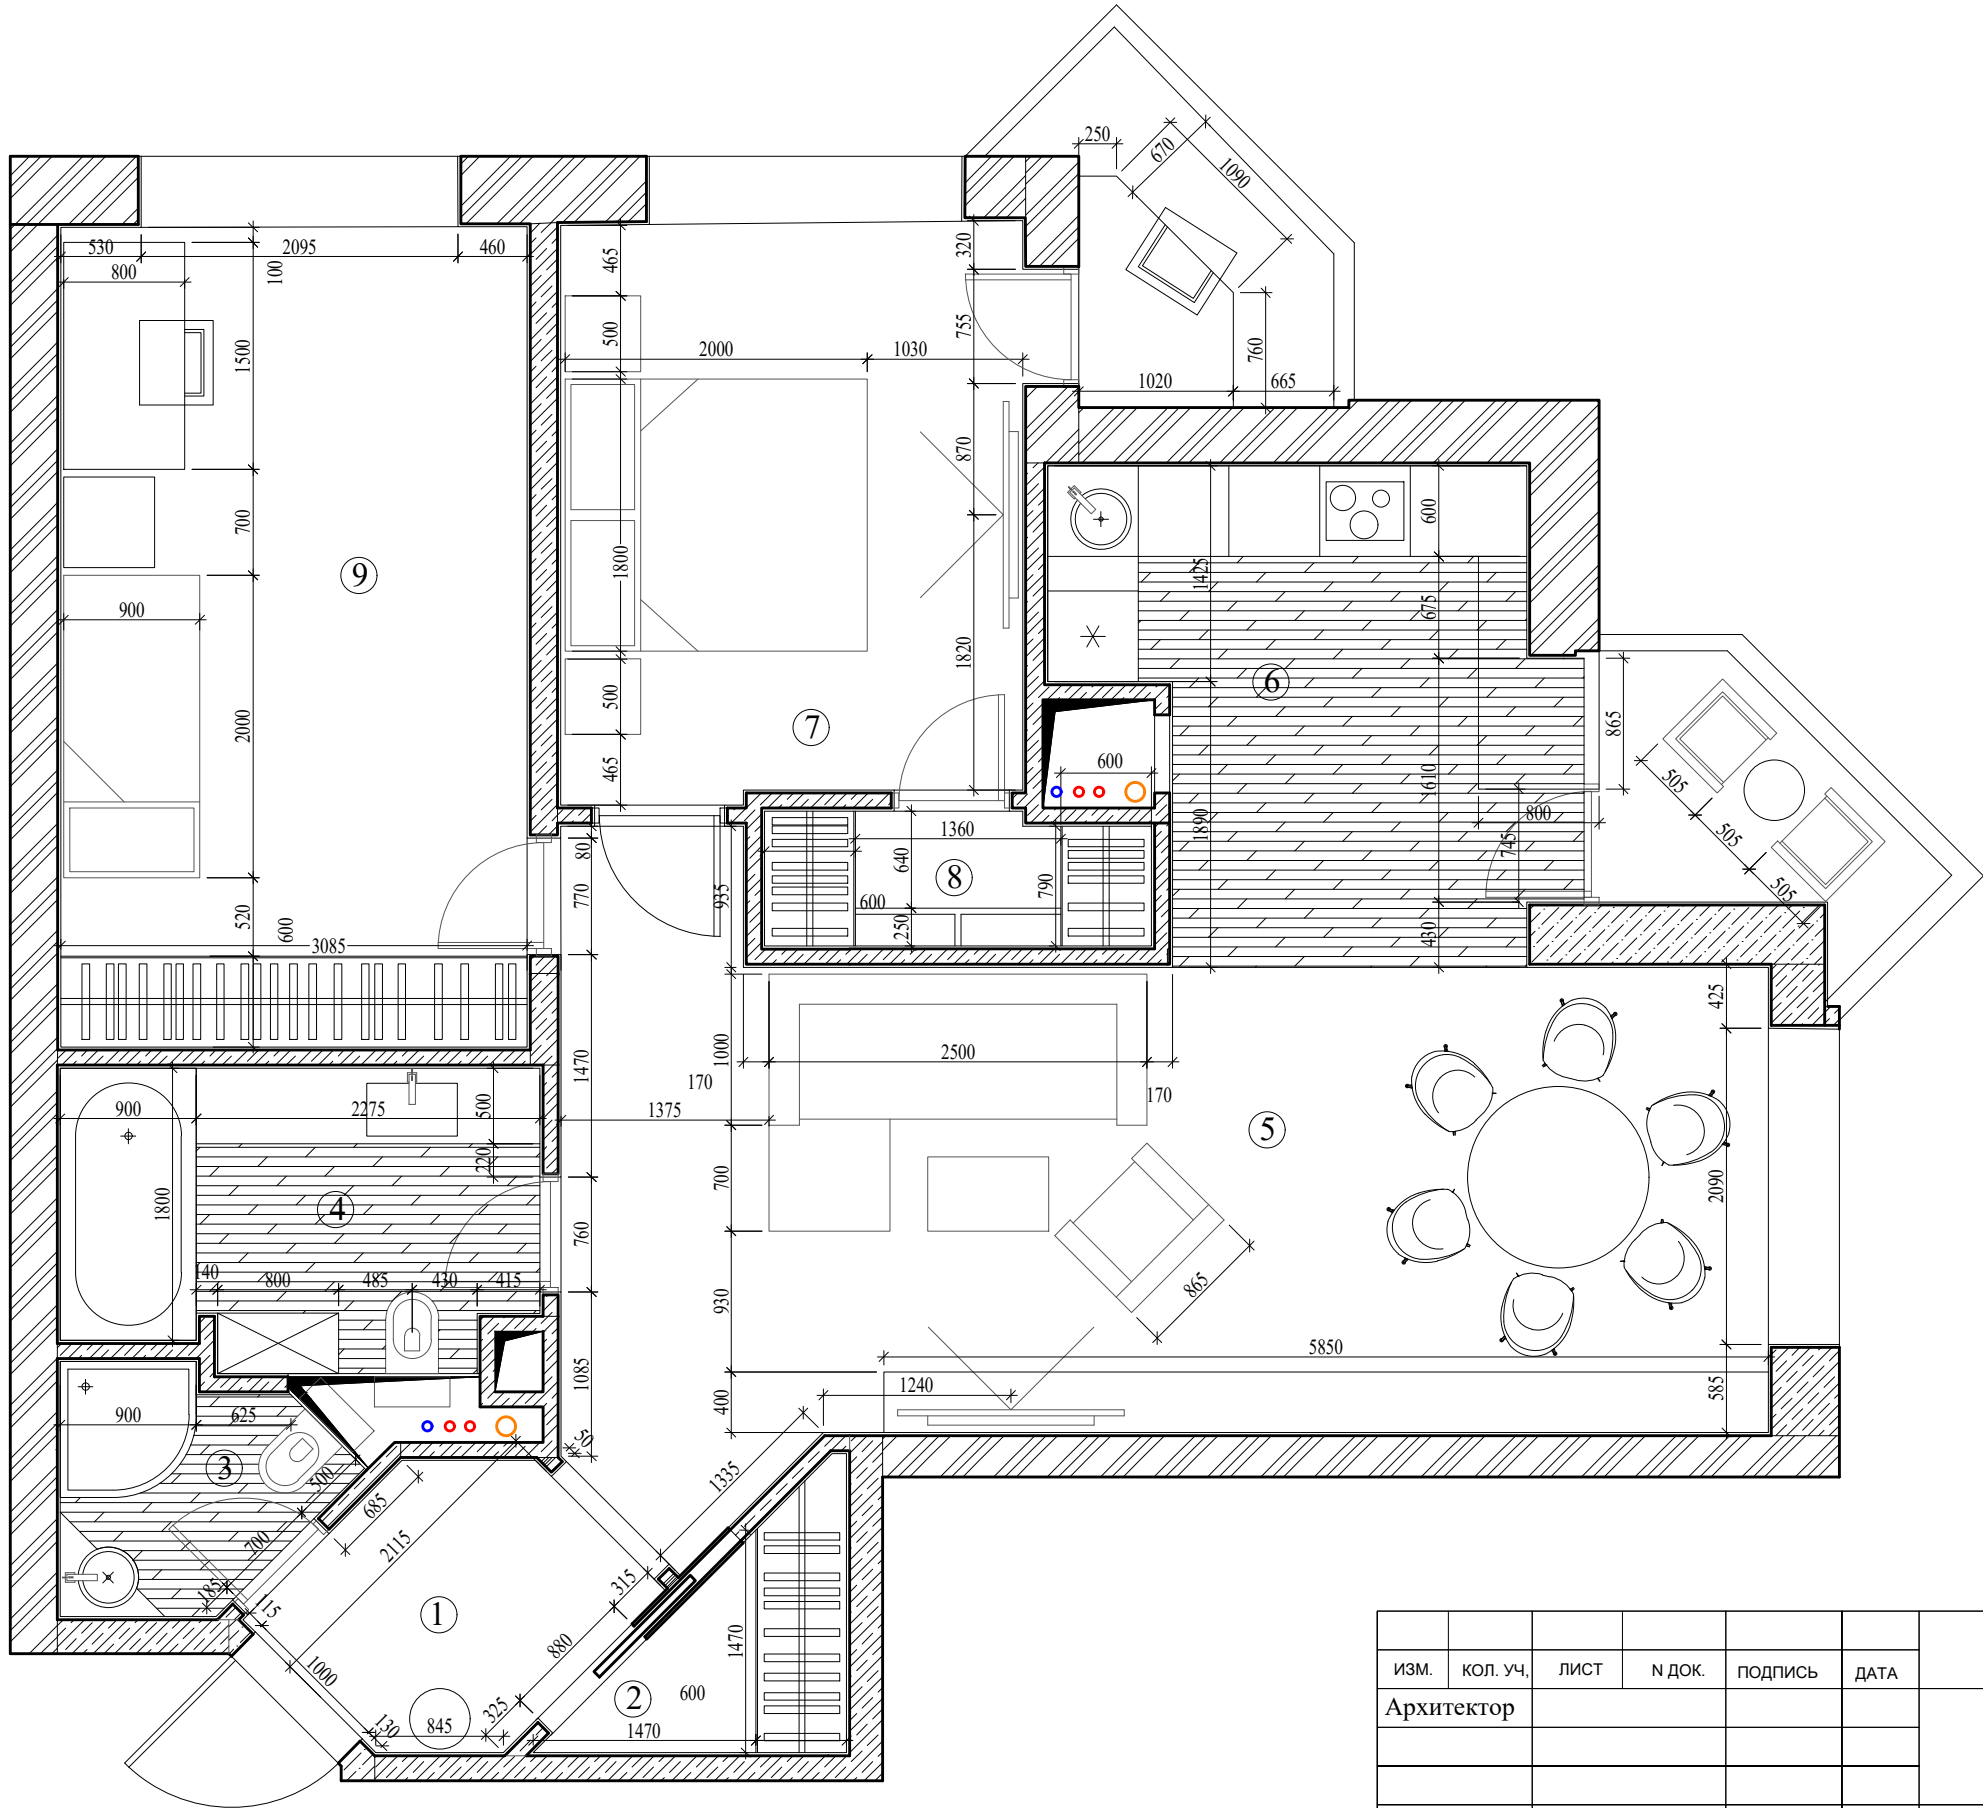


## Условные обозначения



## покрытие пола плиткой

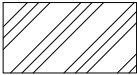

несущая стена

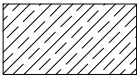

перегородка



канализация  
(стояк)



гор. вода



(стояк с обратным оттоком)



ХОЛ. ВОДА

## Баланс площадей КВ-161-162

№ пом.	Название пом.	С пом.
1	Прихожая	3,5 кв.м
2	Гардеробная 1	2,1 кв.м
3	Санузел 1	2,6 кв.м
4	Санузел 2	6,0 кв.м
5	Гостиная	26,6 кв.м
6	Кухня	9,3 кв.м
7	Спальная	12,1 кв.м
8	Гардеробная 2	2,0 кв.м
9	Детская	16,7 кв.м
Итого полезная площадь		80,9 кв.м

Общая площадь	87,5 кв.м
---------------	-----------

Площадь стен и стояков 6,6 кв.м.

						PLANOMETRIKA			
ИЗМ.	КОЛ. УЧ.	ЛИСТ	№ ДОК.	ПОДПИСЬ	ДАТА				
Архитектор						Проект квартиры	СТАДИЯ	ЛИСТ	ЛИСТОВ
							ЭП	00	00
						ул. Твардовского д.2, к.1			

# СОГЛАСОВАНО

Инв. N подл.	Подпись и дата	Взам. инв. N
--------------	----------------	--------------

Подпись и дата

Инв. N подл.