


Планировочное решение М 1:50

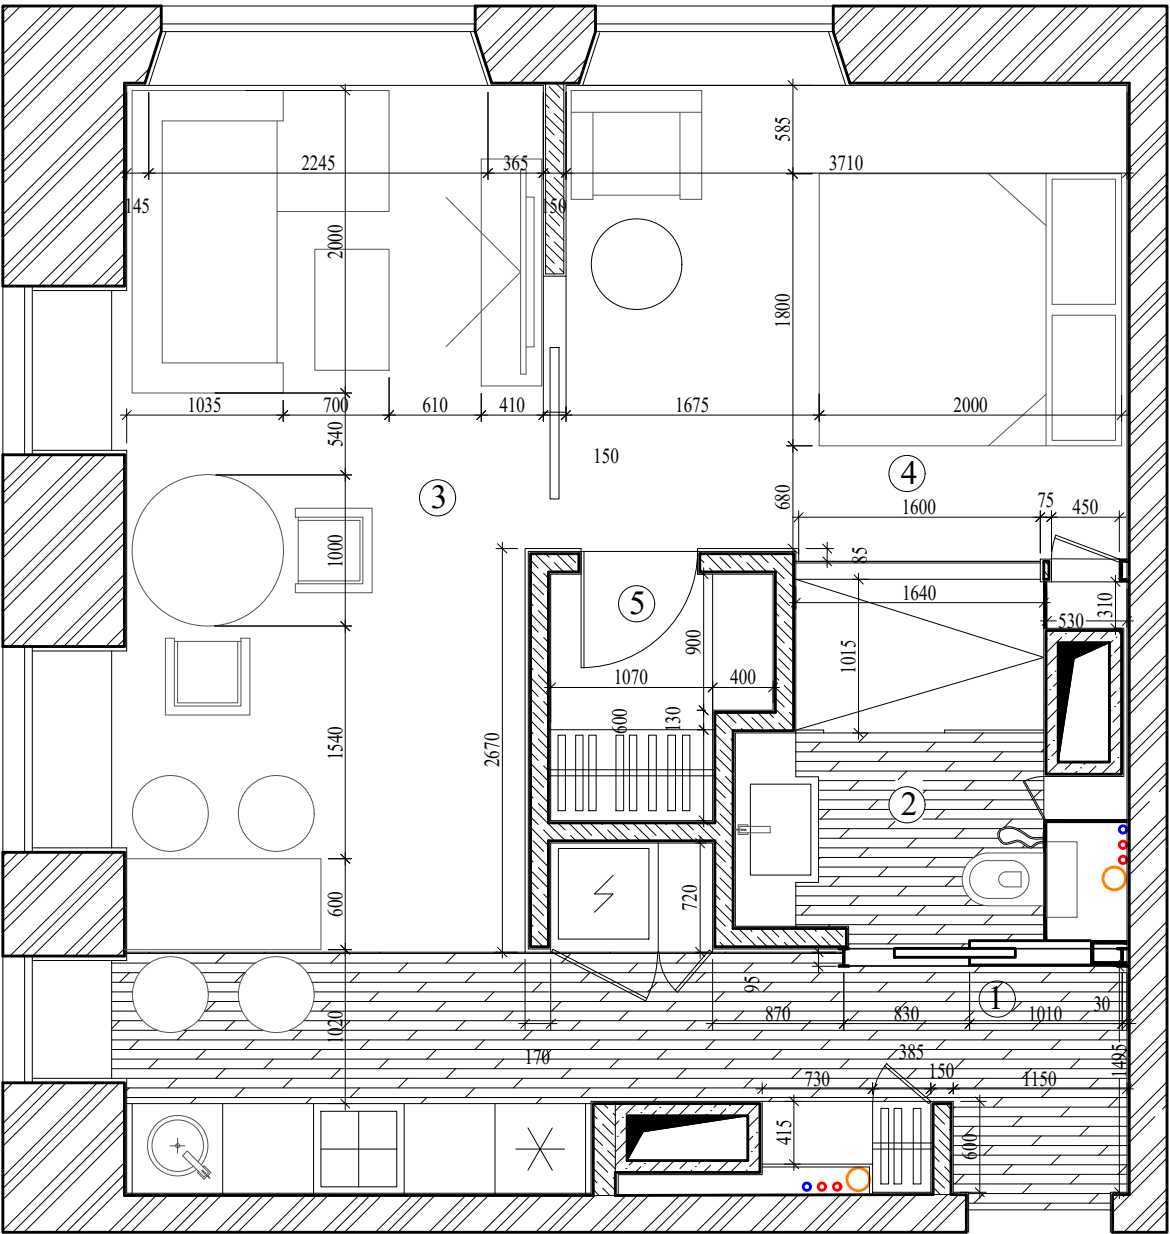

Условные обозначения

- покрытие пола плиткой
- несущая стена
- перегородка
- канализация (стояк)
- гор. вода (стояк с обратным оттоком)
- хол. вода

№ пом.	Название помещения	S пом.
1	Прихожая, коридор	6,7 кв.м
2	Санузел	4,4 кв.м
3	Кухня-гостиная	21,7 кв.м
4	Спальная 1	11,2 кв.м
5	Гардеробная	2,0 кв.м
Полезная площадь		46,0 кв.м
Общая площадь		49,0 кв.м
Площадь стен и стояков		3,0 кв.м

СОГЛАСОВАНО				

Инв. N подл.	Подпись и дата	Взам. инв. N

ИЗМ.	КОЛ. УЧ.	ЛИСТ	N ДОК.	ПОДПИСЬ	ДАТА	PLANOMETRIKA			
						Проект квартиры	СТАДИЯ	ЛИСТ	ЛИСТОВ
Архитектор							ЭП	00	00
						ЖК Новая Звезда			